


Renvooi

De maatvoering en plaatsbepaling van de installatievoorzieningen op deze tekening zijn indicatief, er kunnen geen rechten aan ontleend worden


Bouwkundig




Elektra

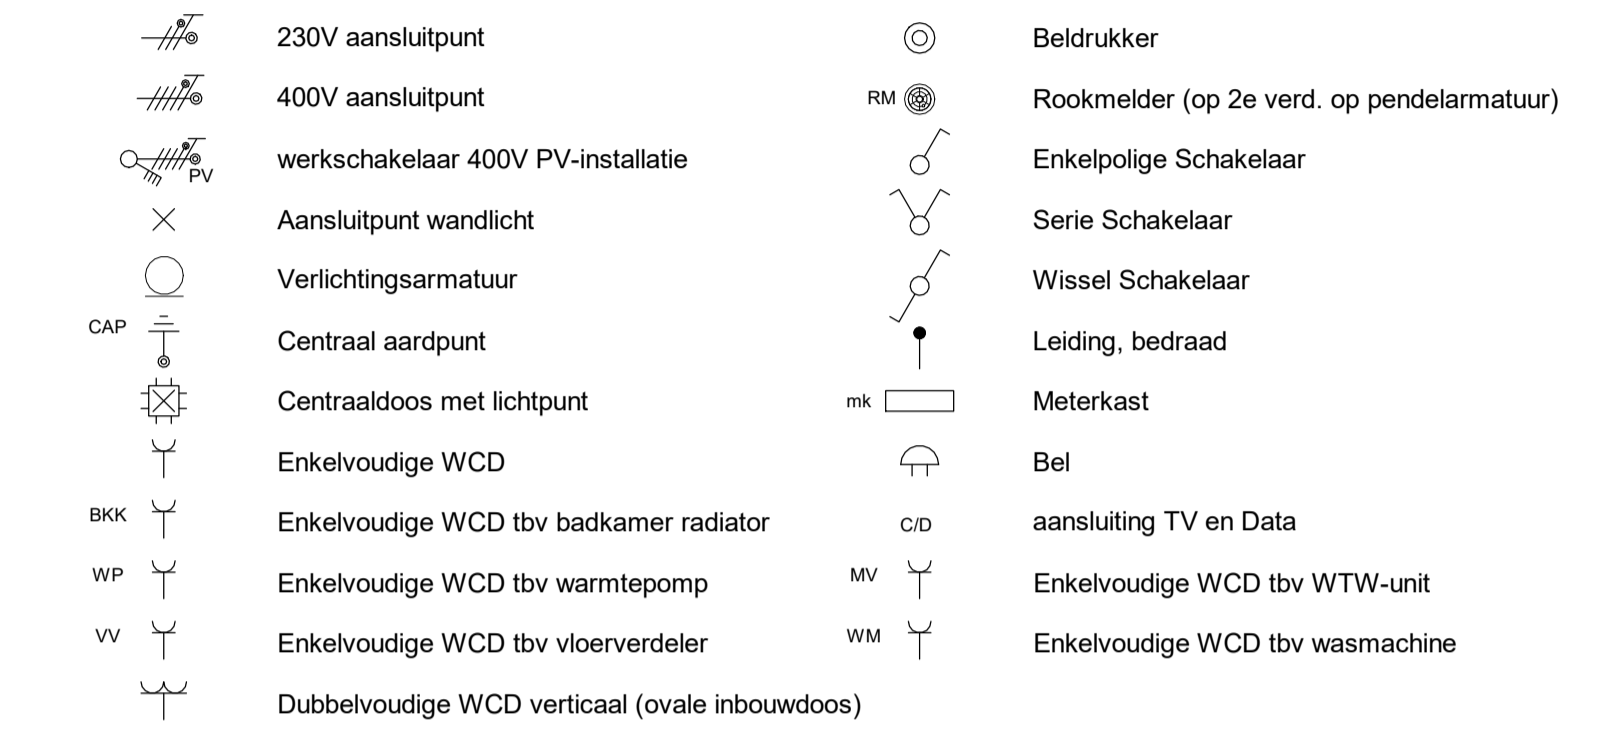


Verwarming

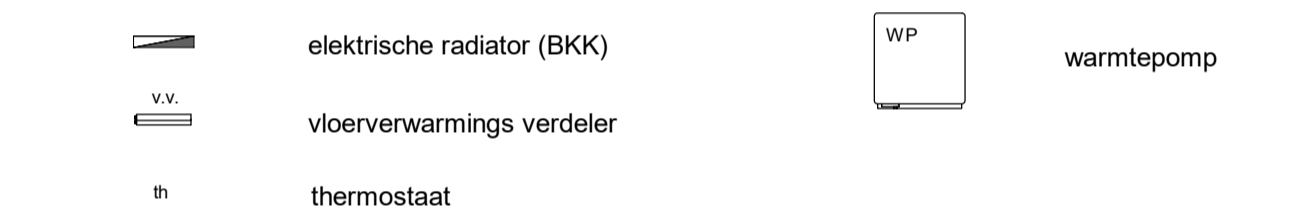

Ventilatie- en luchtbehandeling

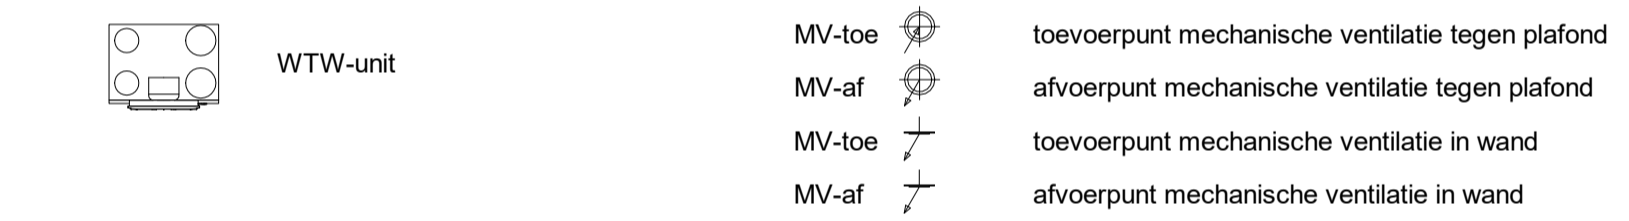


Water en fecaliën

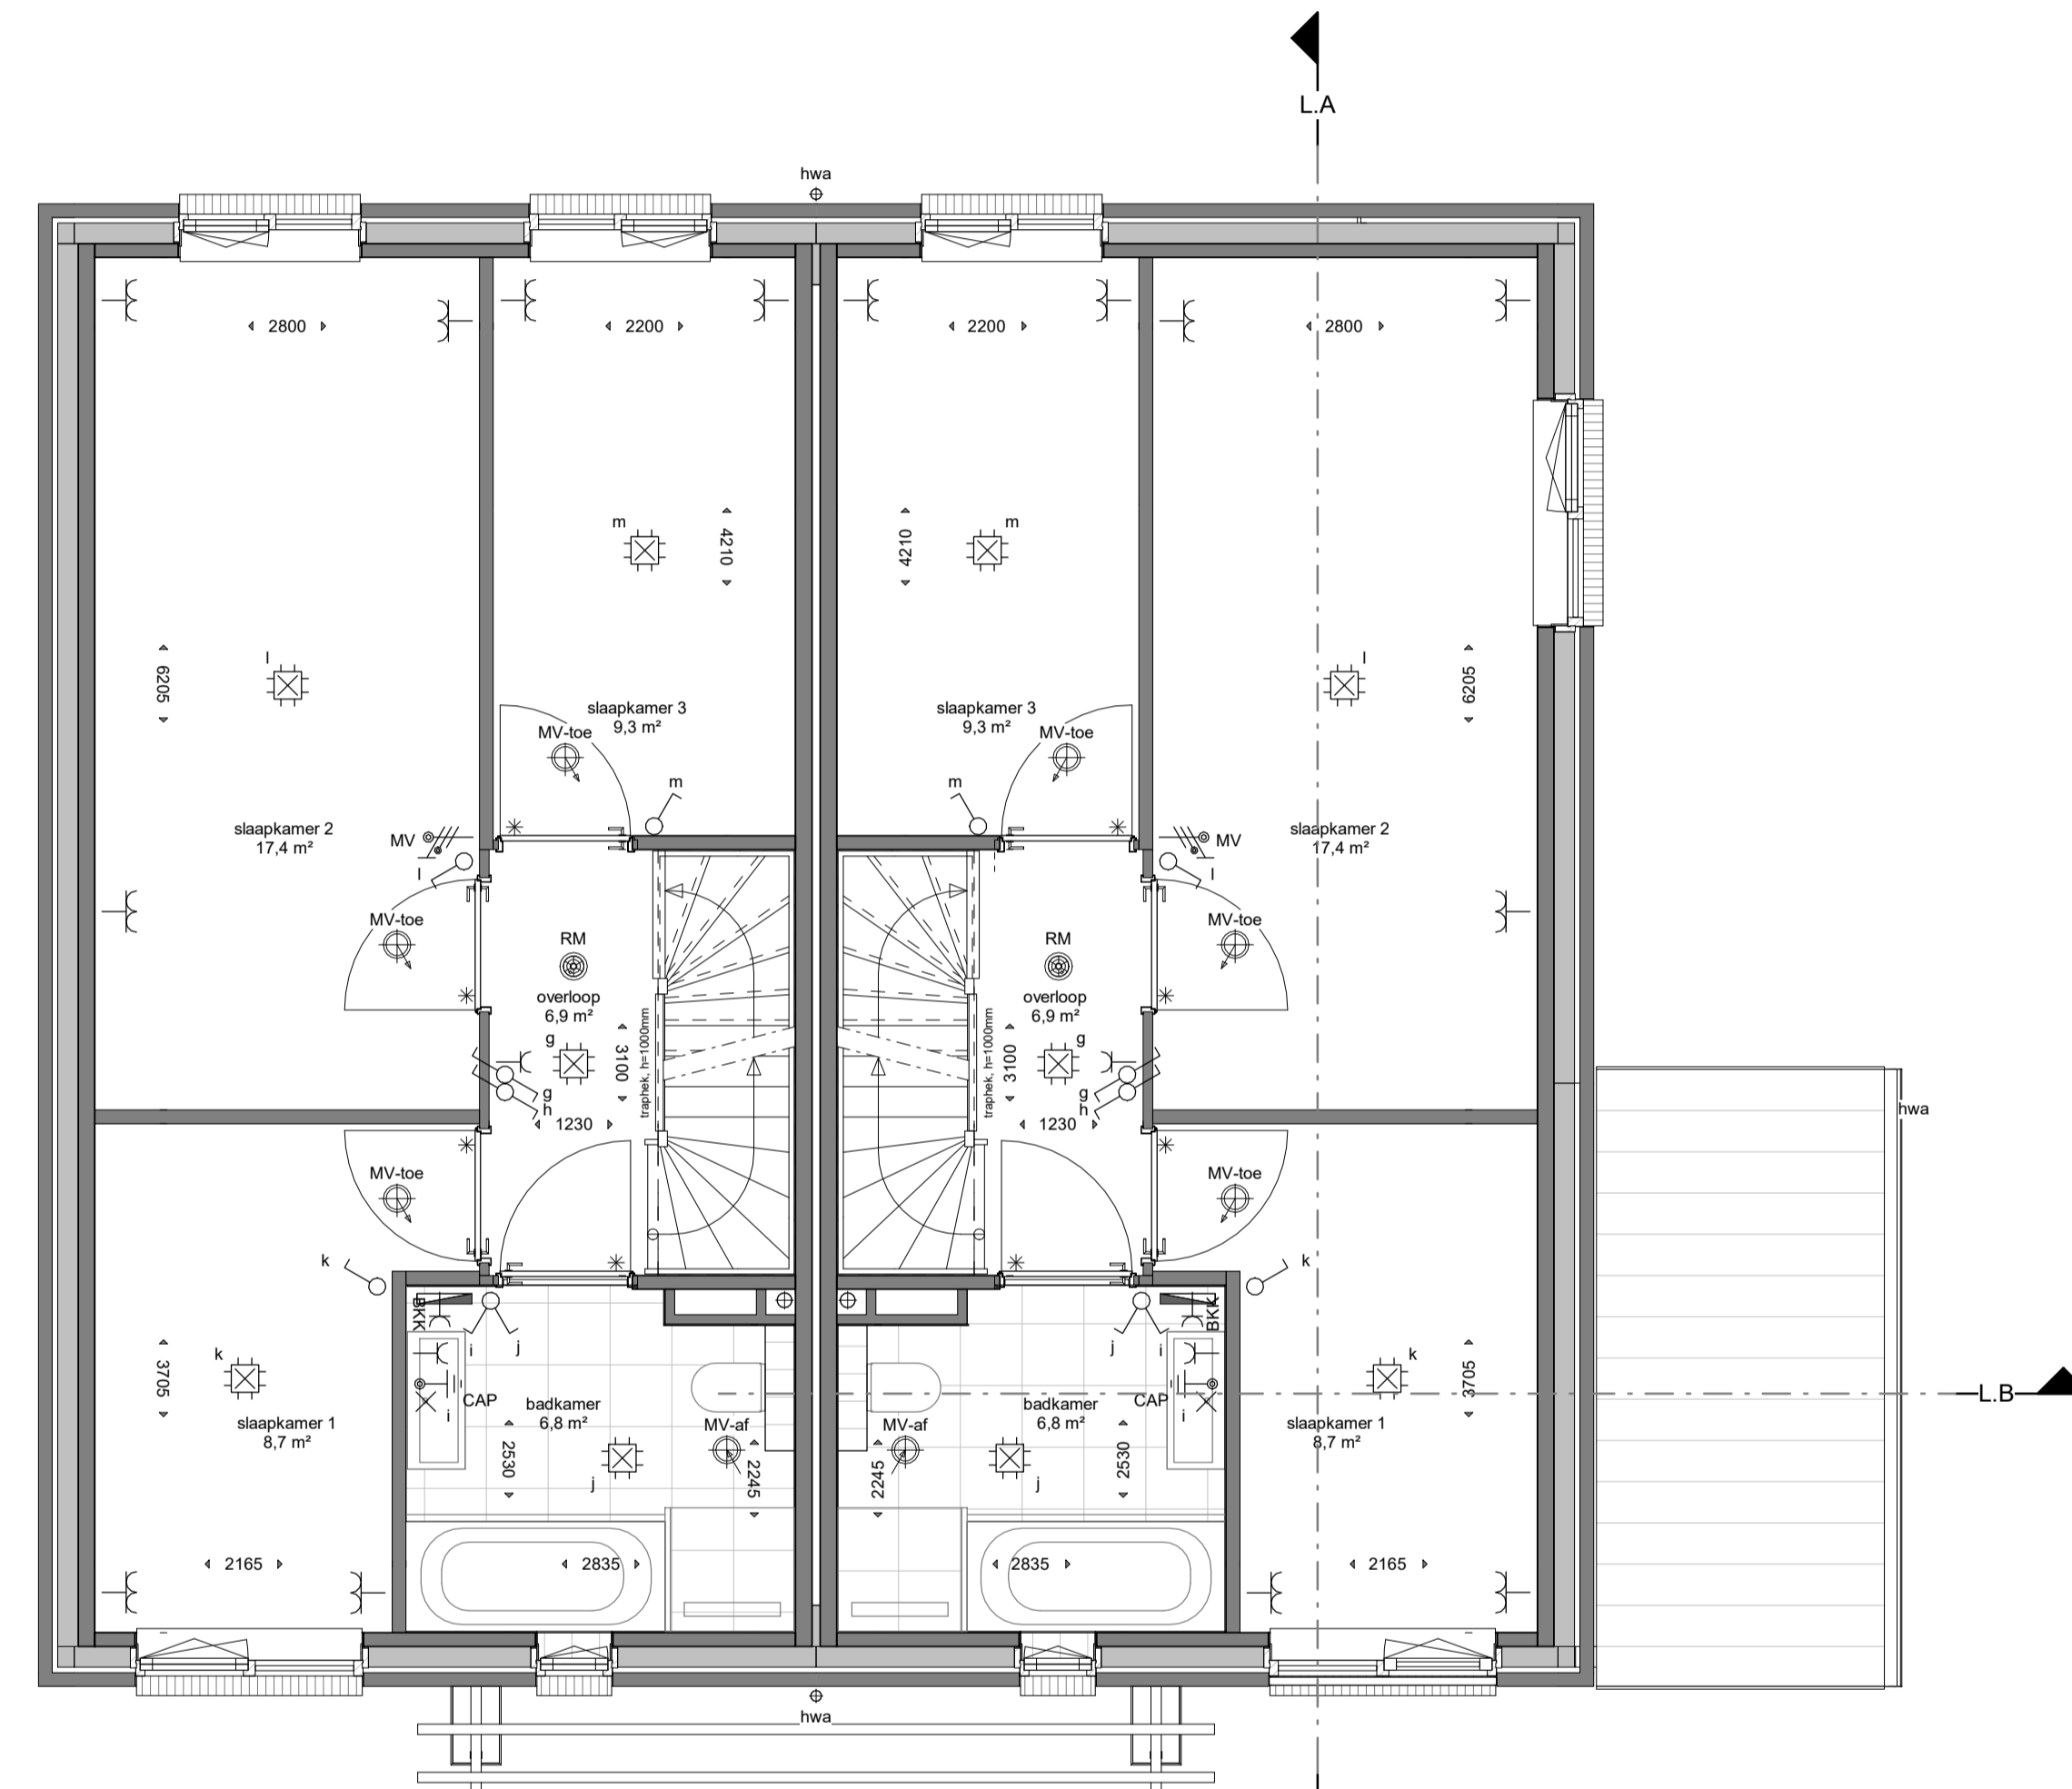

1e Verdieping
Schaal 1 : 50

46
D sp


45
D1

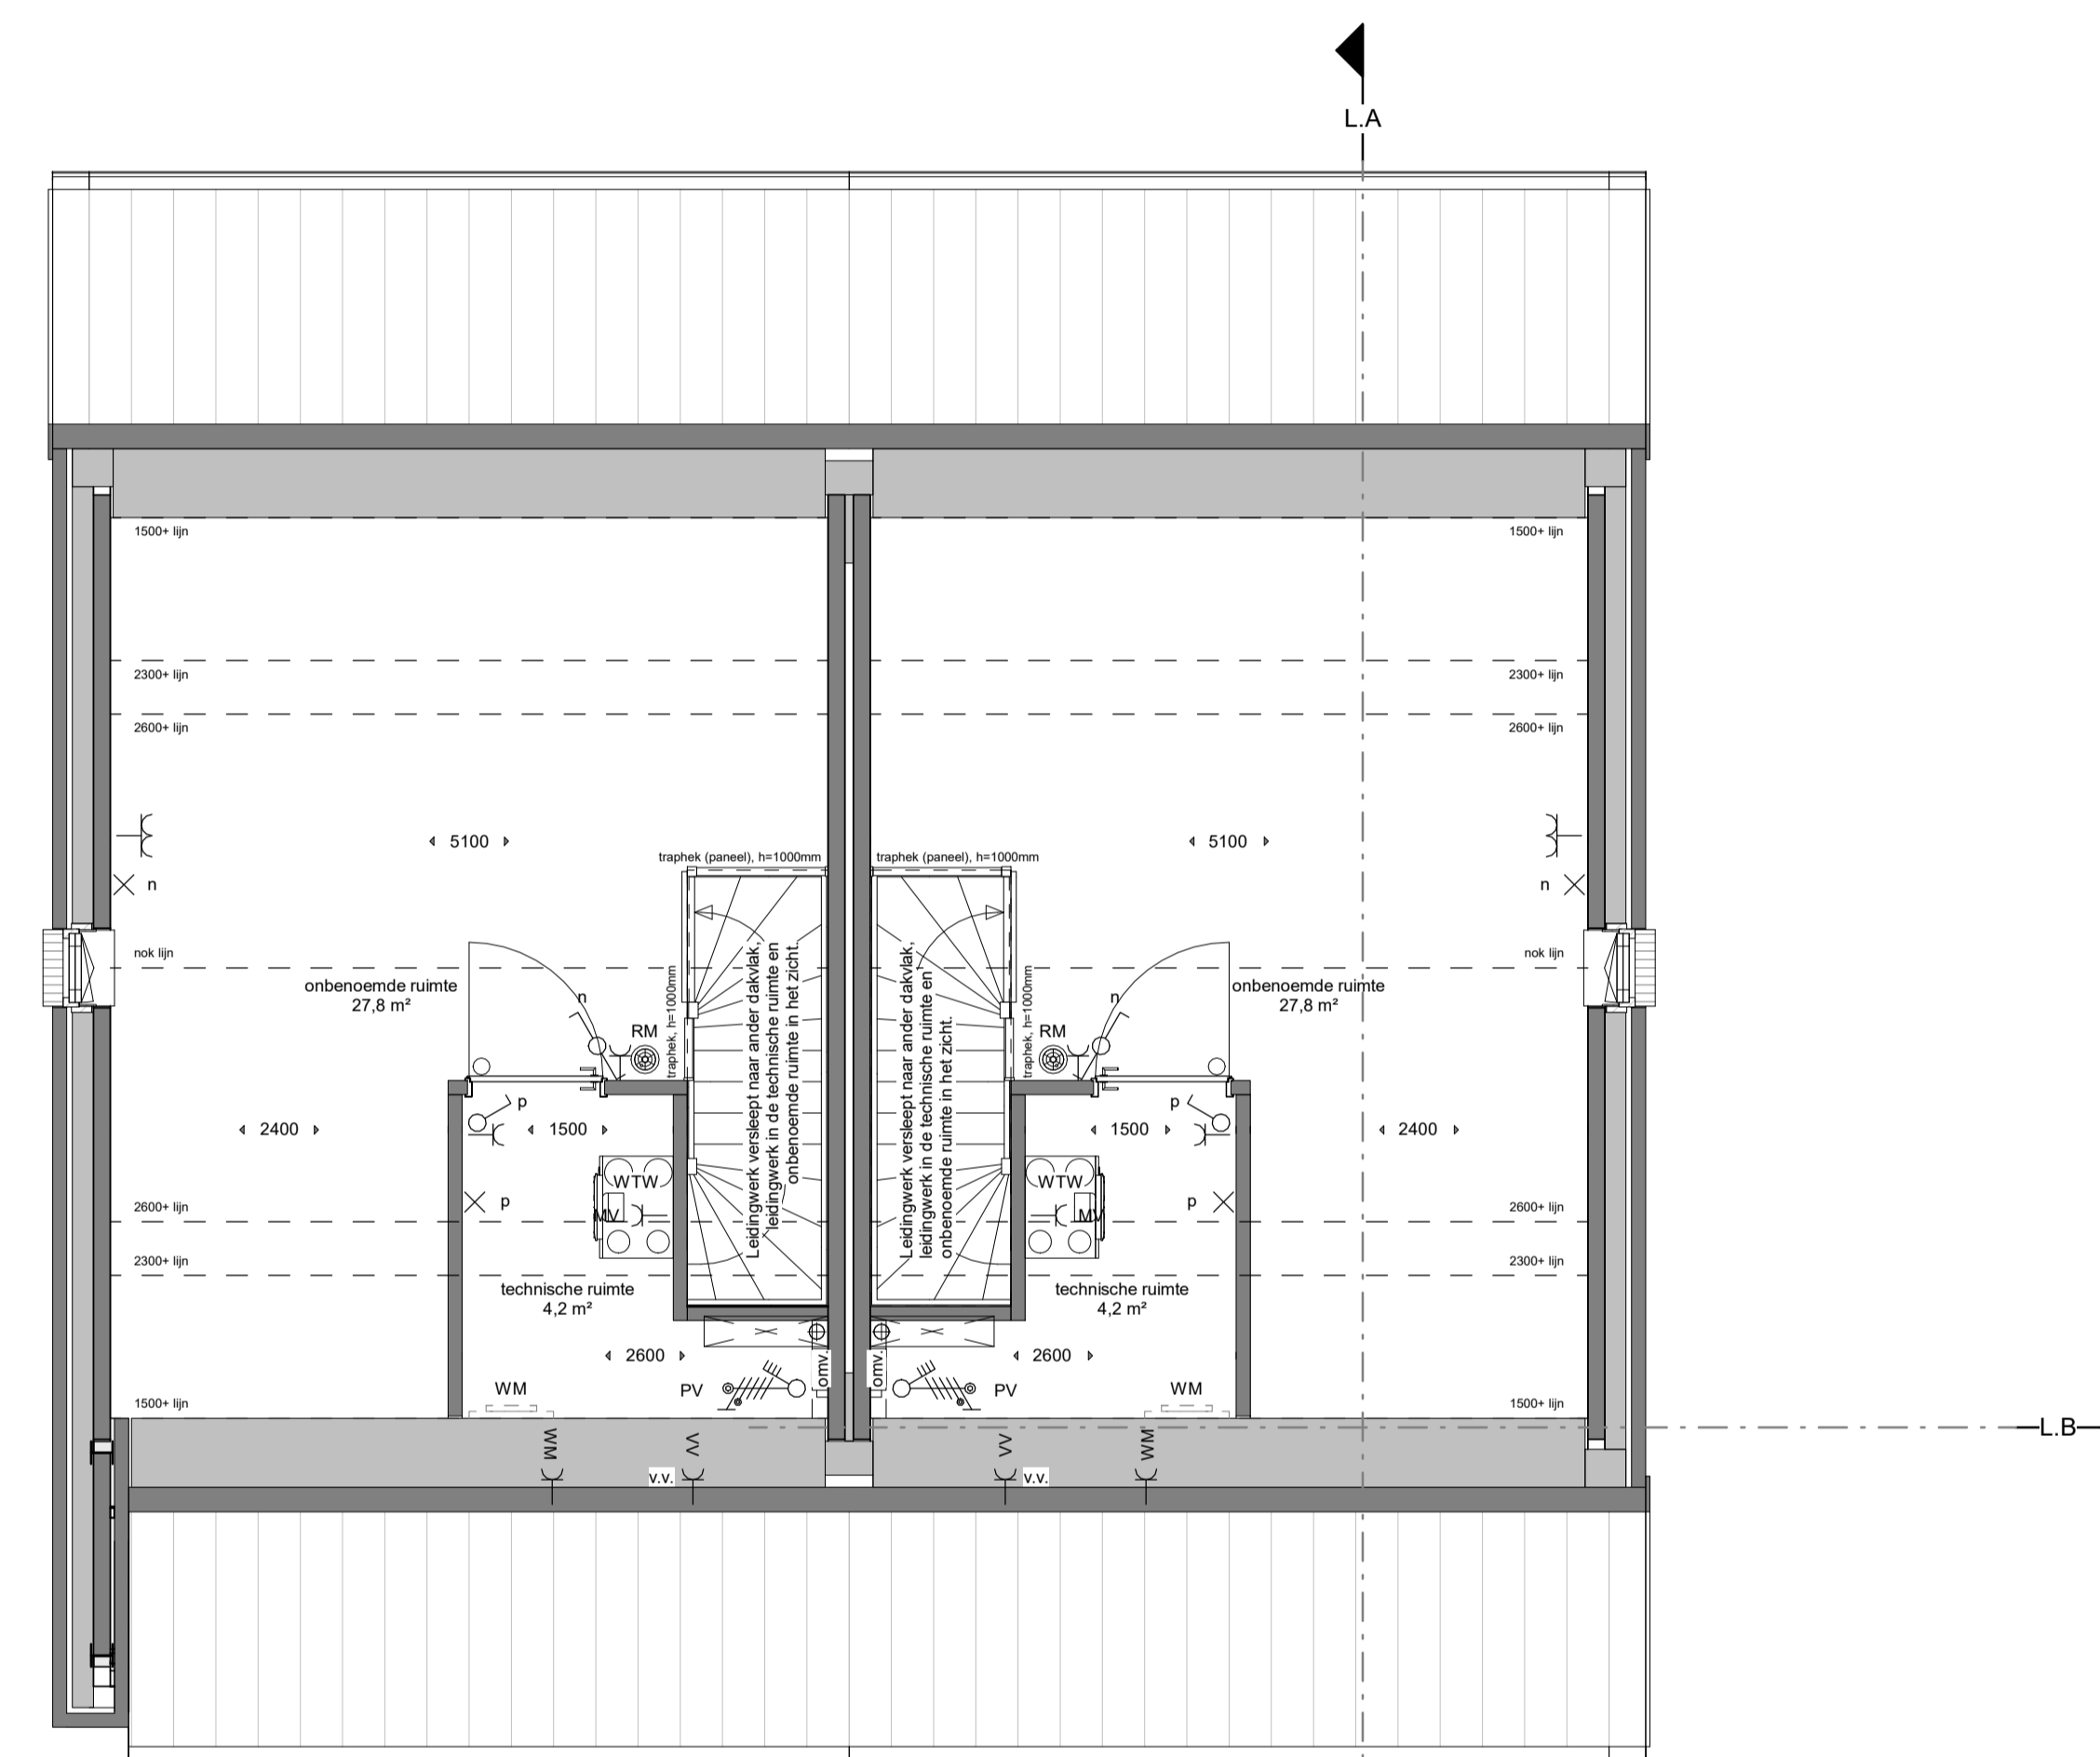

2e Verdieping
Schaal 1 : 50

46
D sp

45
D1

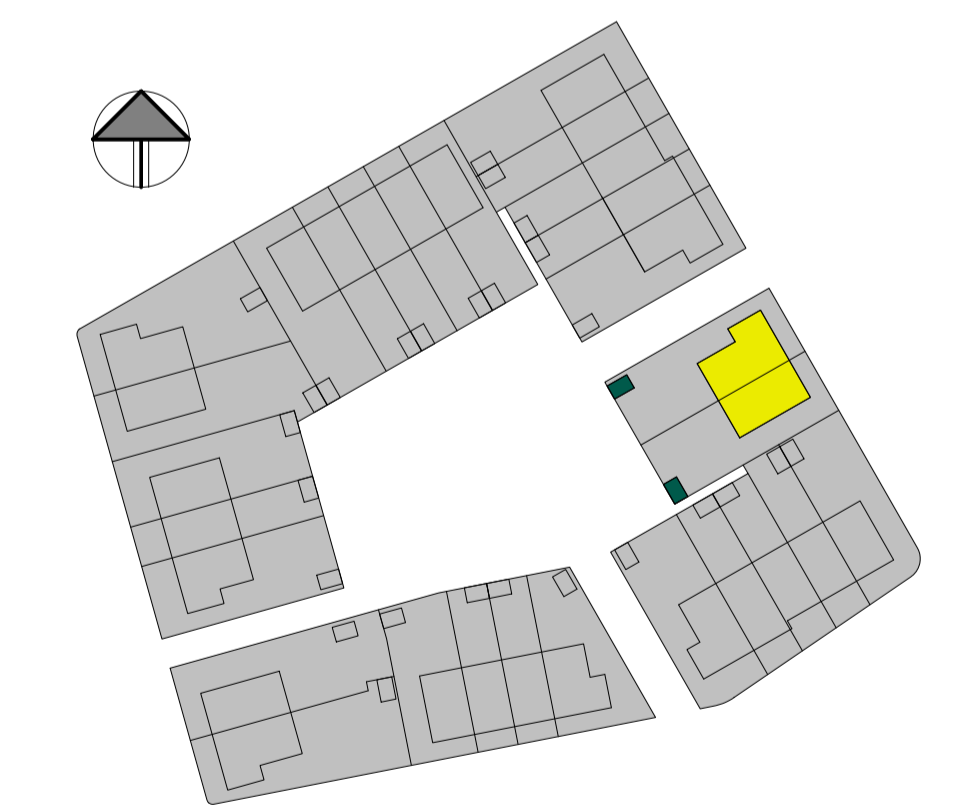

Definitief



Blok L - 1e Verdieping en 2e Verdieping

gewijzigd:	project:	Verkooptekening 28 woningen Tuinenrijk Veld 4 De Grote Wielen, Rosmalen	opdrachtgever: Dura Vermeer Bouw Zuid BV Pettelaarspark 1 5216 PC s'-Hertogenbosch T:0413 314 444
a.			getekend: GvR
b.			datum: 27-05-2024
c.			proj. leider: Dhr. G. van Rooij
d.	Blaauwveld 3 5443 GK Veghel Tel. 0413-31 44 44 info@vanemmerikbv.nl www.vanemmerikbv.nl © copyright		doosnr.: AS schaal: indicated formaat: A1
e.			VK. L.02
f.			E24002