


## Renvooi

De maatvoering en plaatsbepaling van de installatievoorzieningen op deze tekening zijn indicatief, er kunnen geen rechten aan ontleend worden


## Bouwkundig




## Elektra

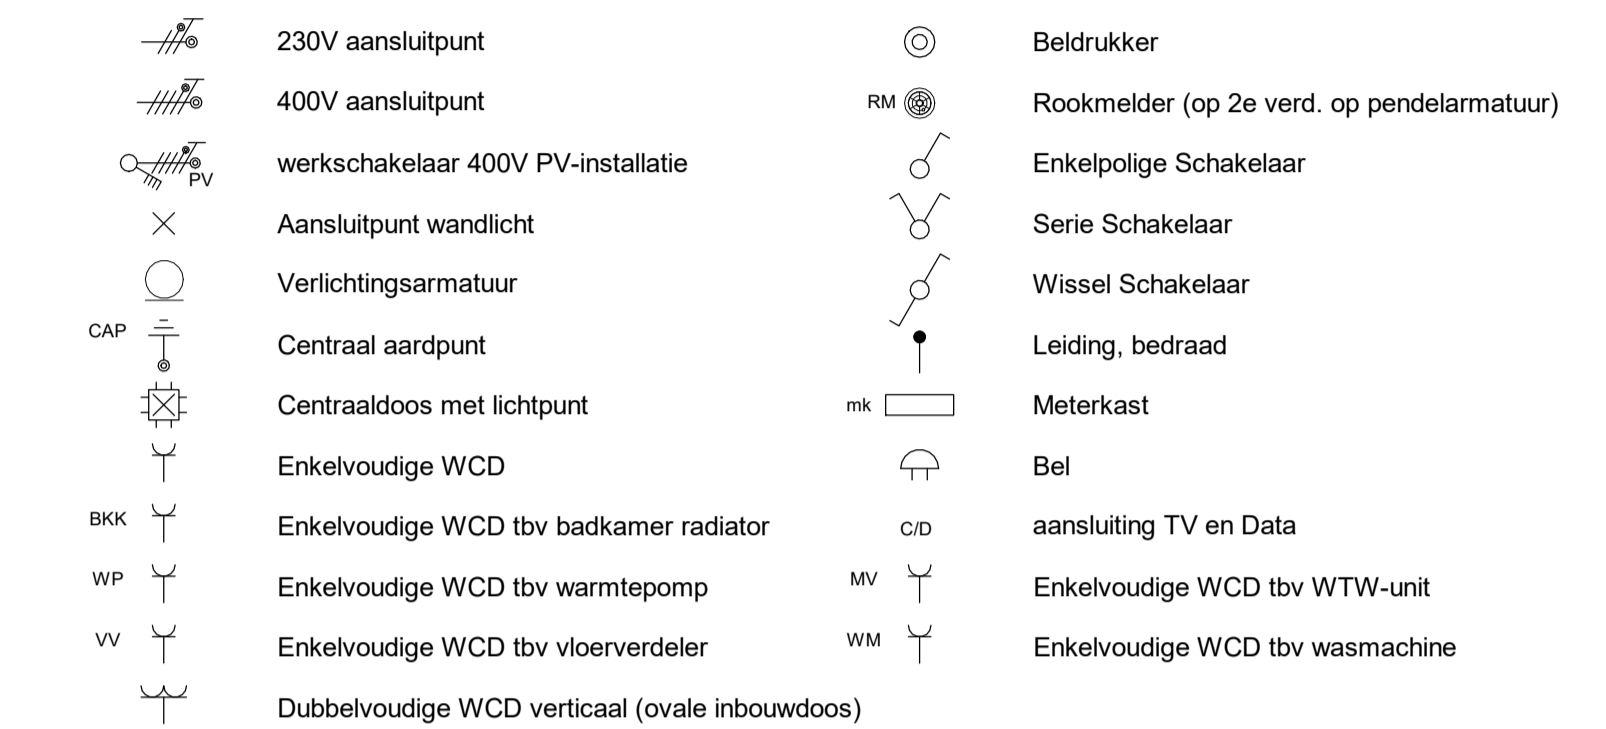


## Verwarming

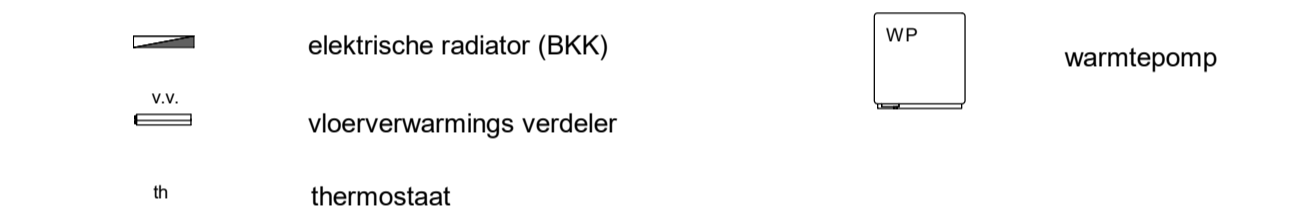

## Ventilatie- en luchtbehandeling

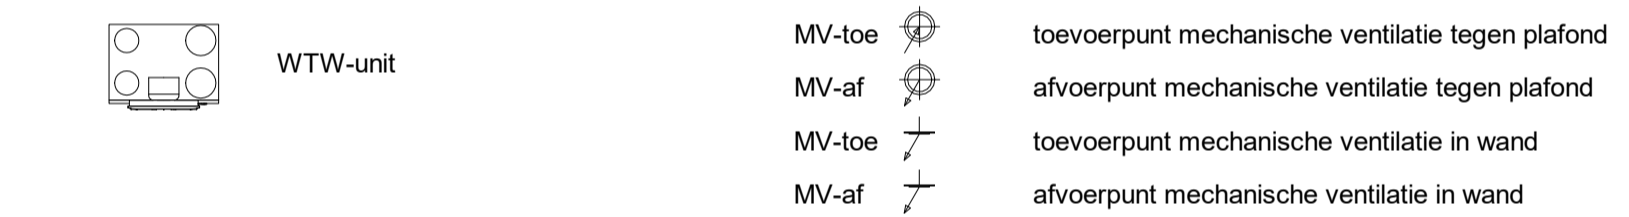


## Water en fecaliën

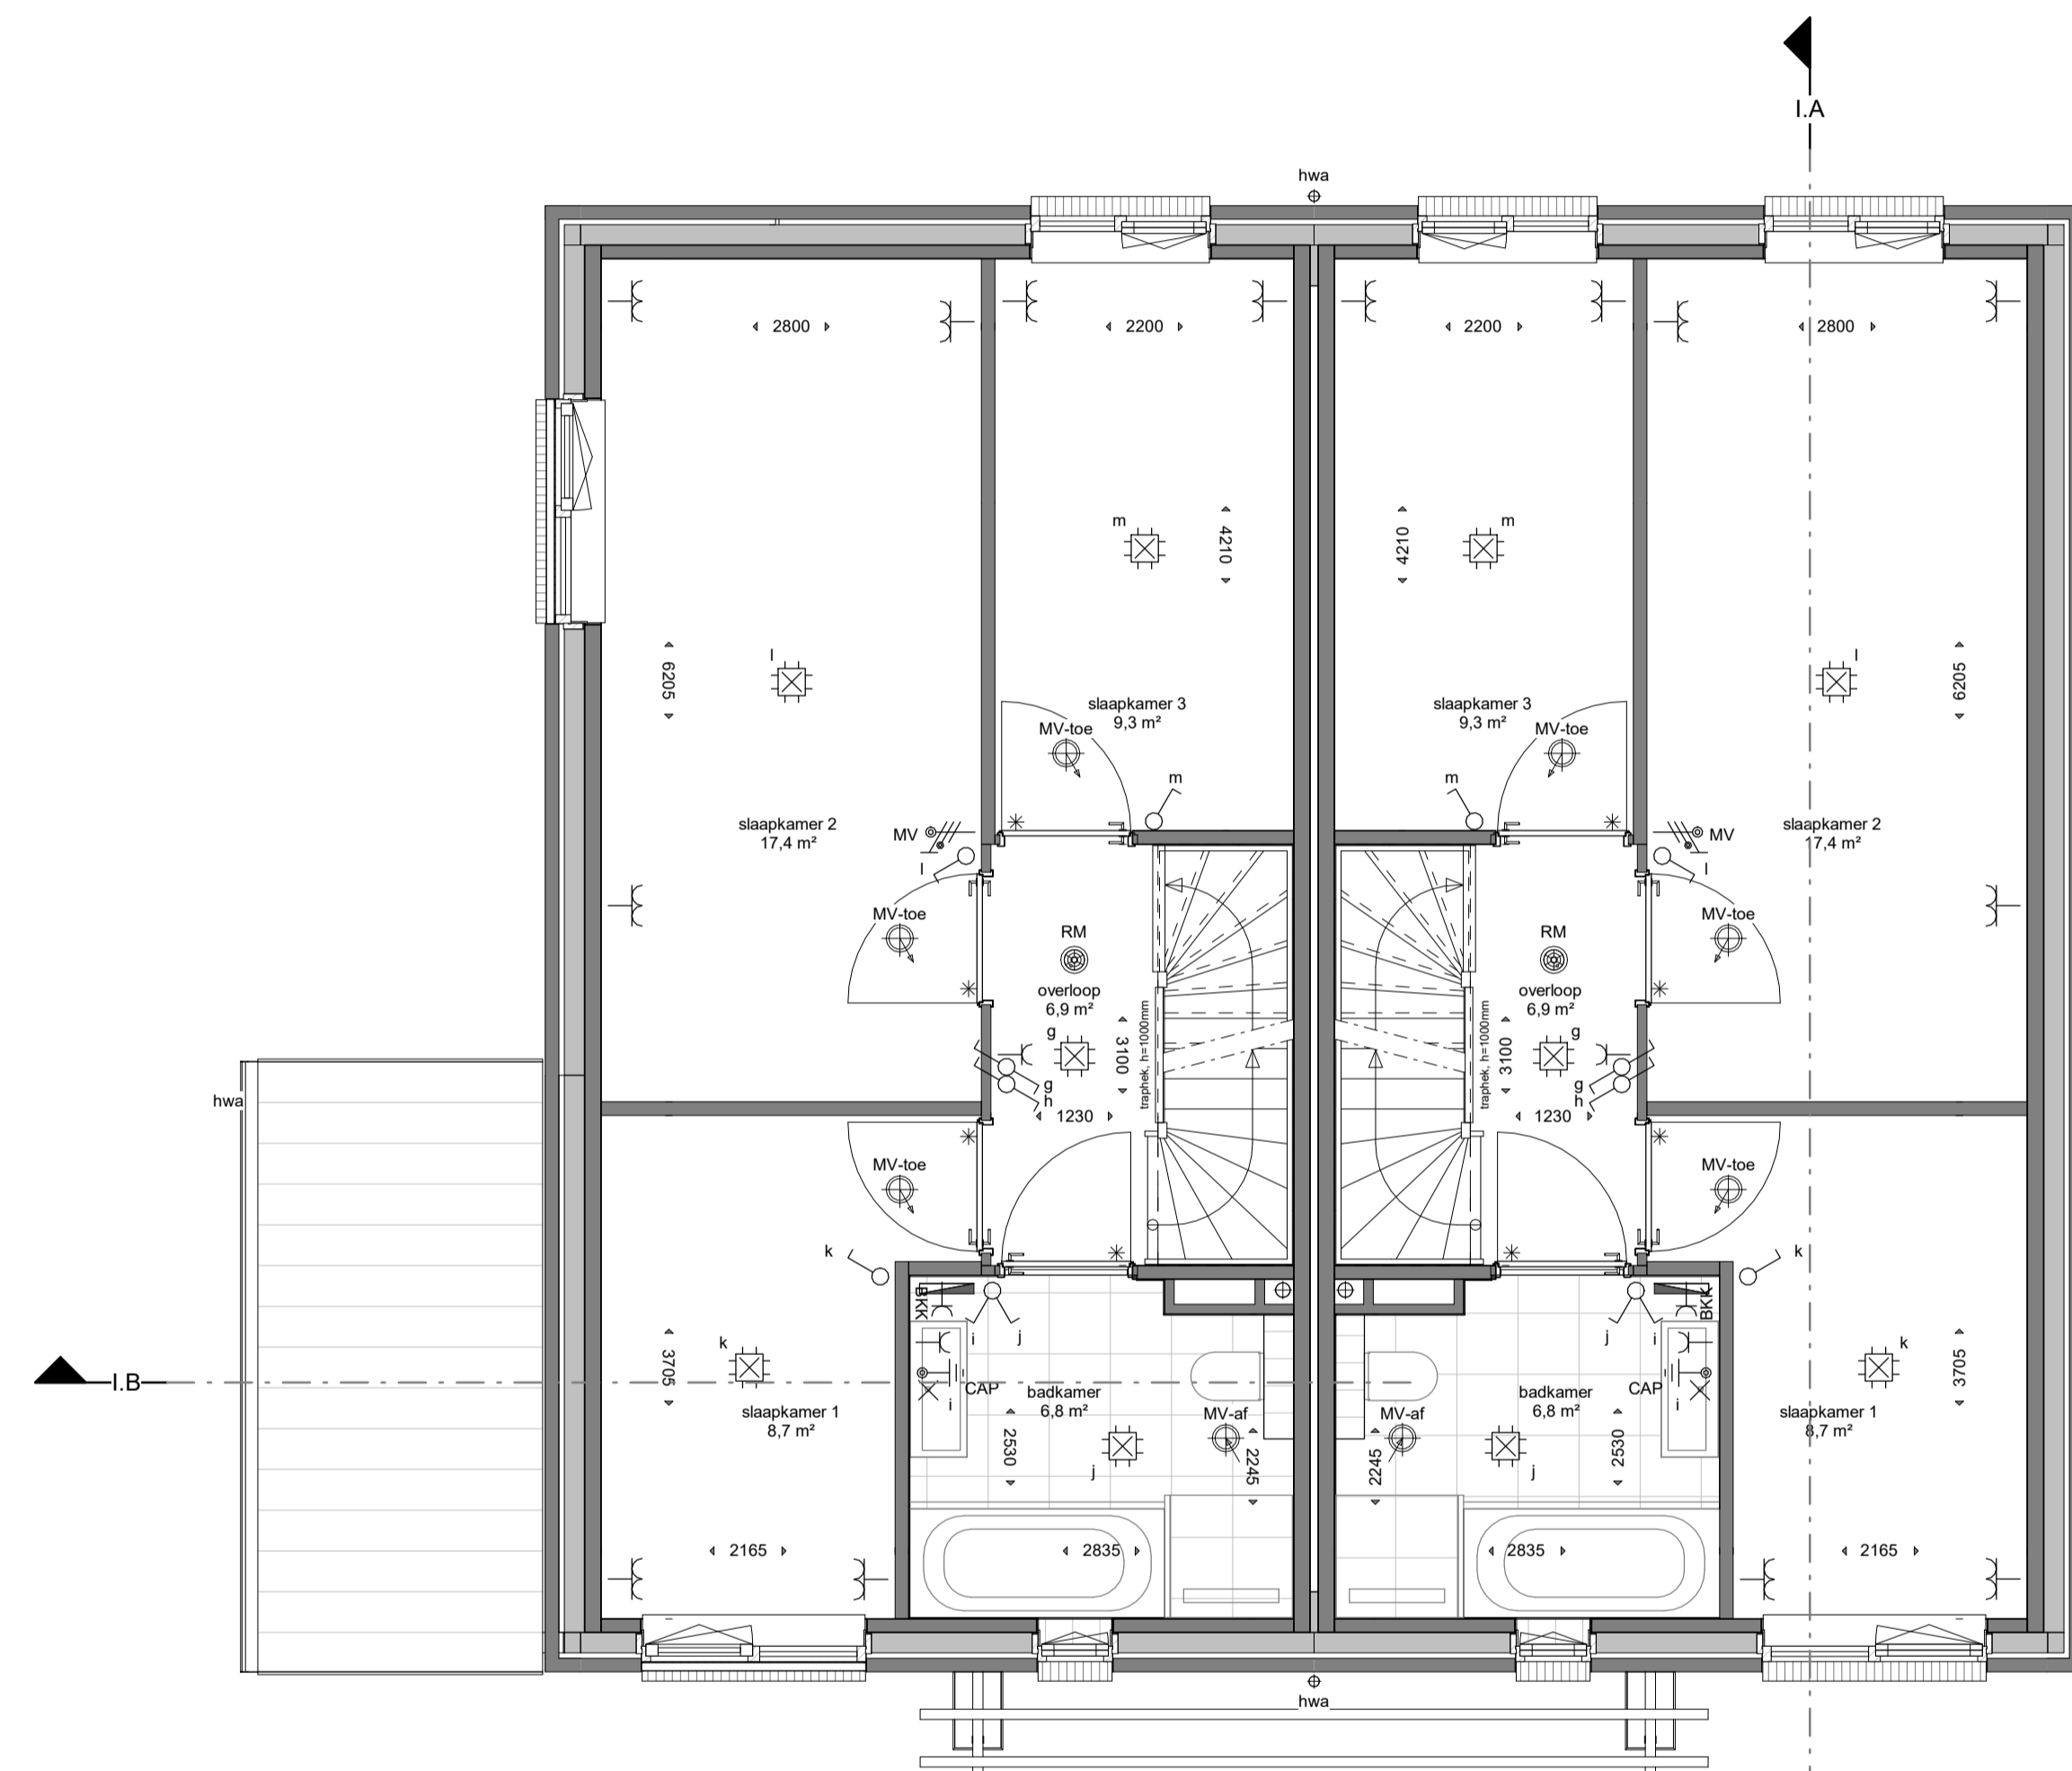

1e Verdieping  
Schaal 1:50

34  
D1 sp


33  
D

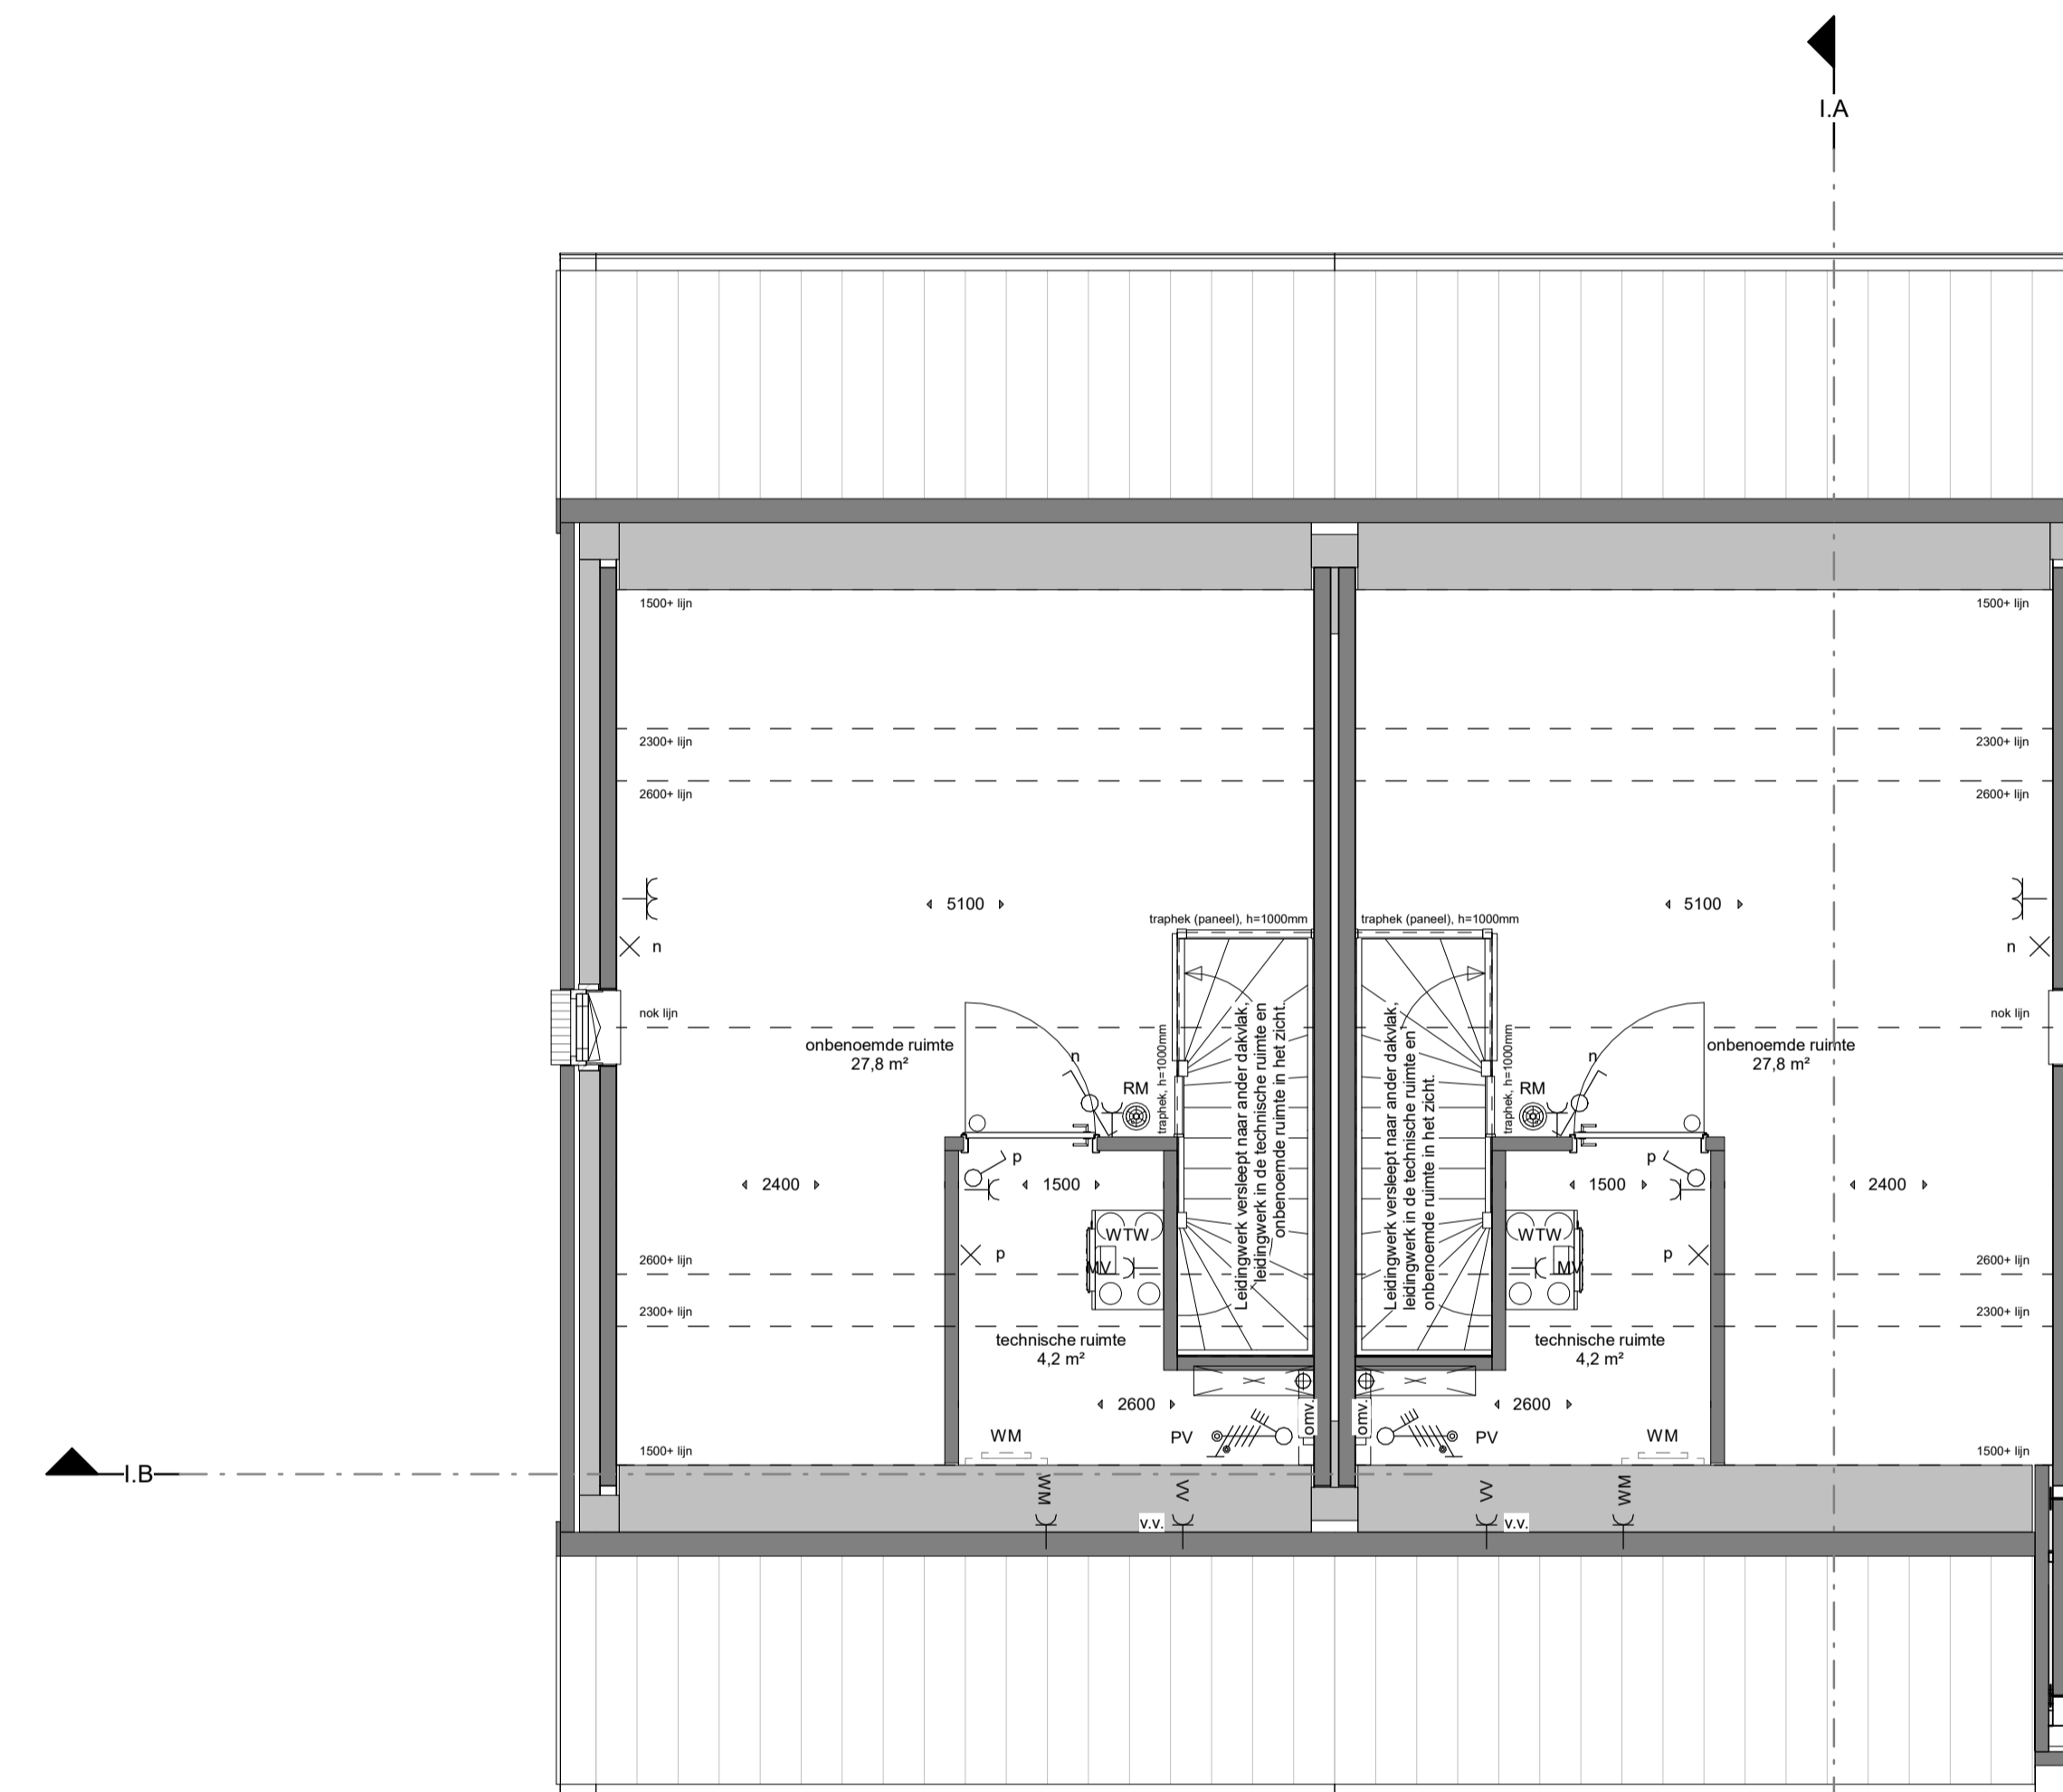

2e Verdieping  
Schaal 1:50

34  
D1 sp

33  
D

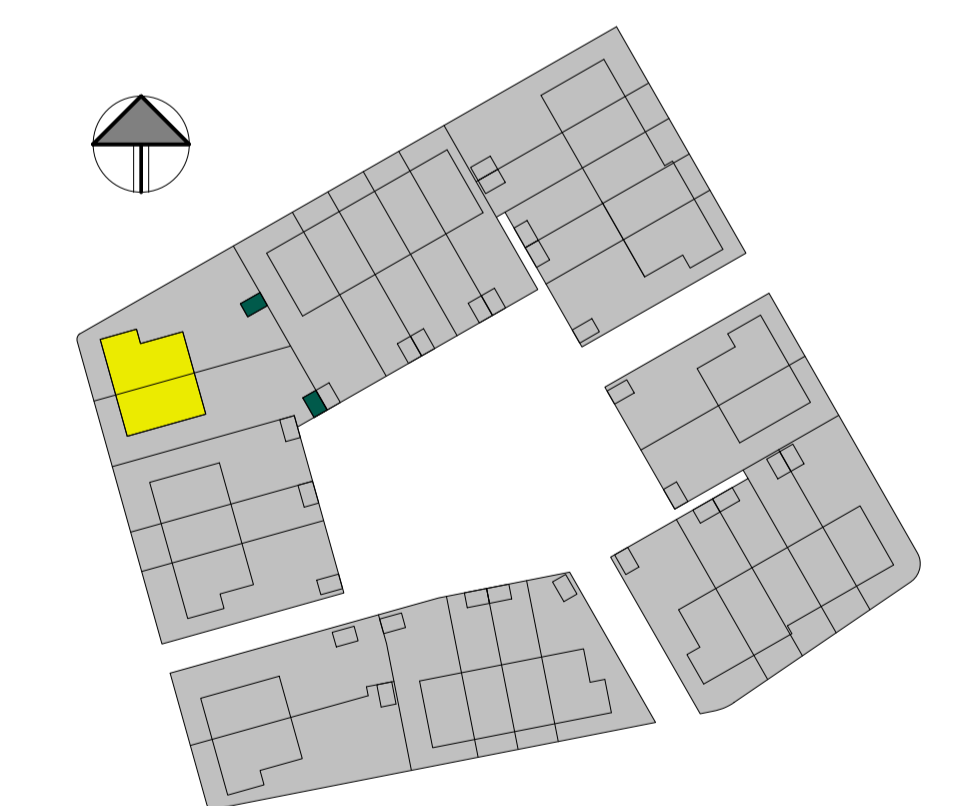

Definitief



## Blok I - 1e Verdieping en 2e Verdieping

gewijzigd:	project:	opdrachtgever:
a.	Verkooptekening	Dura Vermeer Bouw Zuid BV
b.	28 woningen Tuinenrijk Veld 4	Pettelaarspark 1
c.	De Grote Wielen, Rosmalen	5216 PC s'-Hertogenbosch
d.		T:0413 314 444
e.		getekend: GvR
f.		datum: 27-05-2024
		proj. leider: Dhr. G. van Rooij
		doosnr.: AS
		schaal: indicated formaat: A1
		E24002

Blaasveld 3  
5443 GK Veghel  
Tel. 0413-31 44 44  
info@vanemmerikbv.nl  
www.vanemmerikbv.nl  
Copyright



VK. 1.02