

1e Verdieping
Schaal 1:50


39
Be sp

38
B sp

37
B

36
B

35
Be

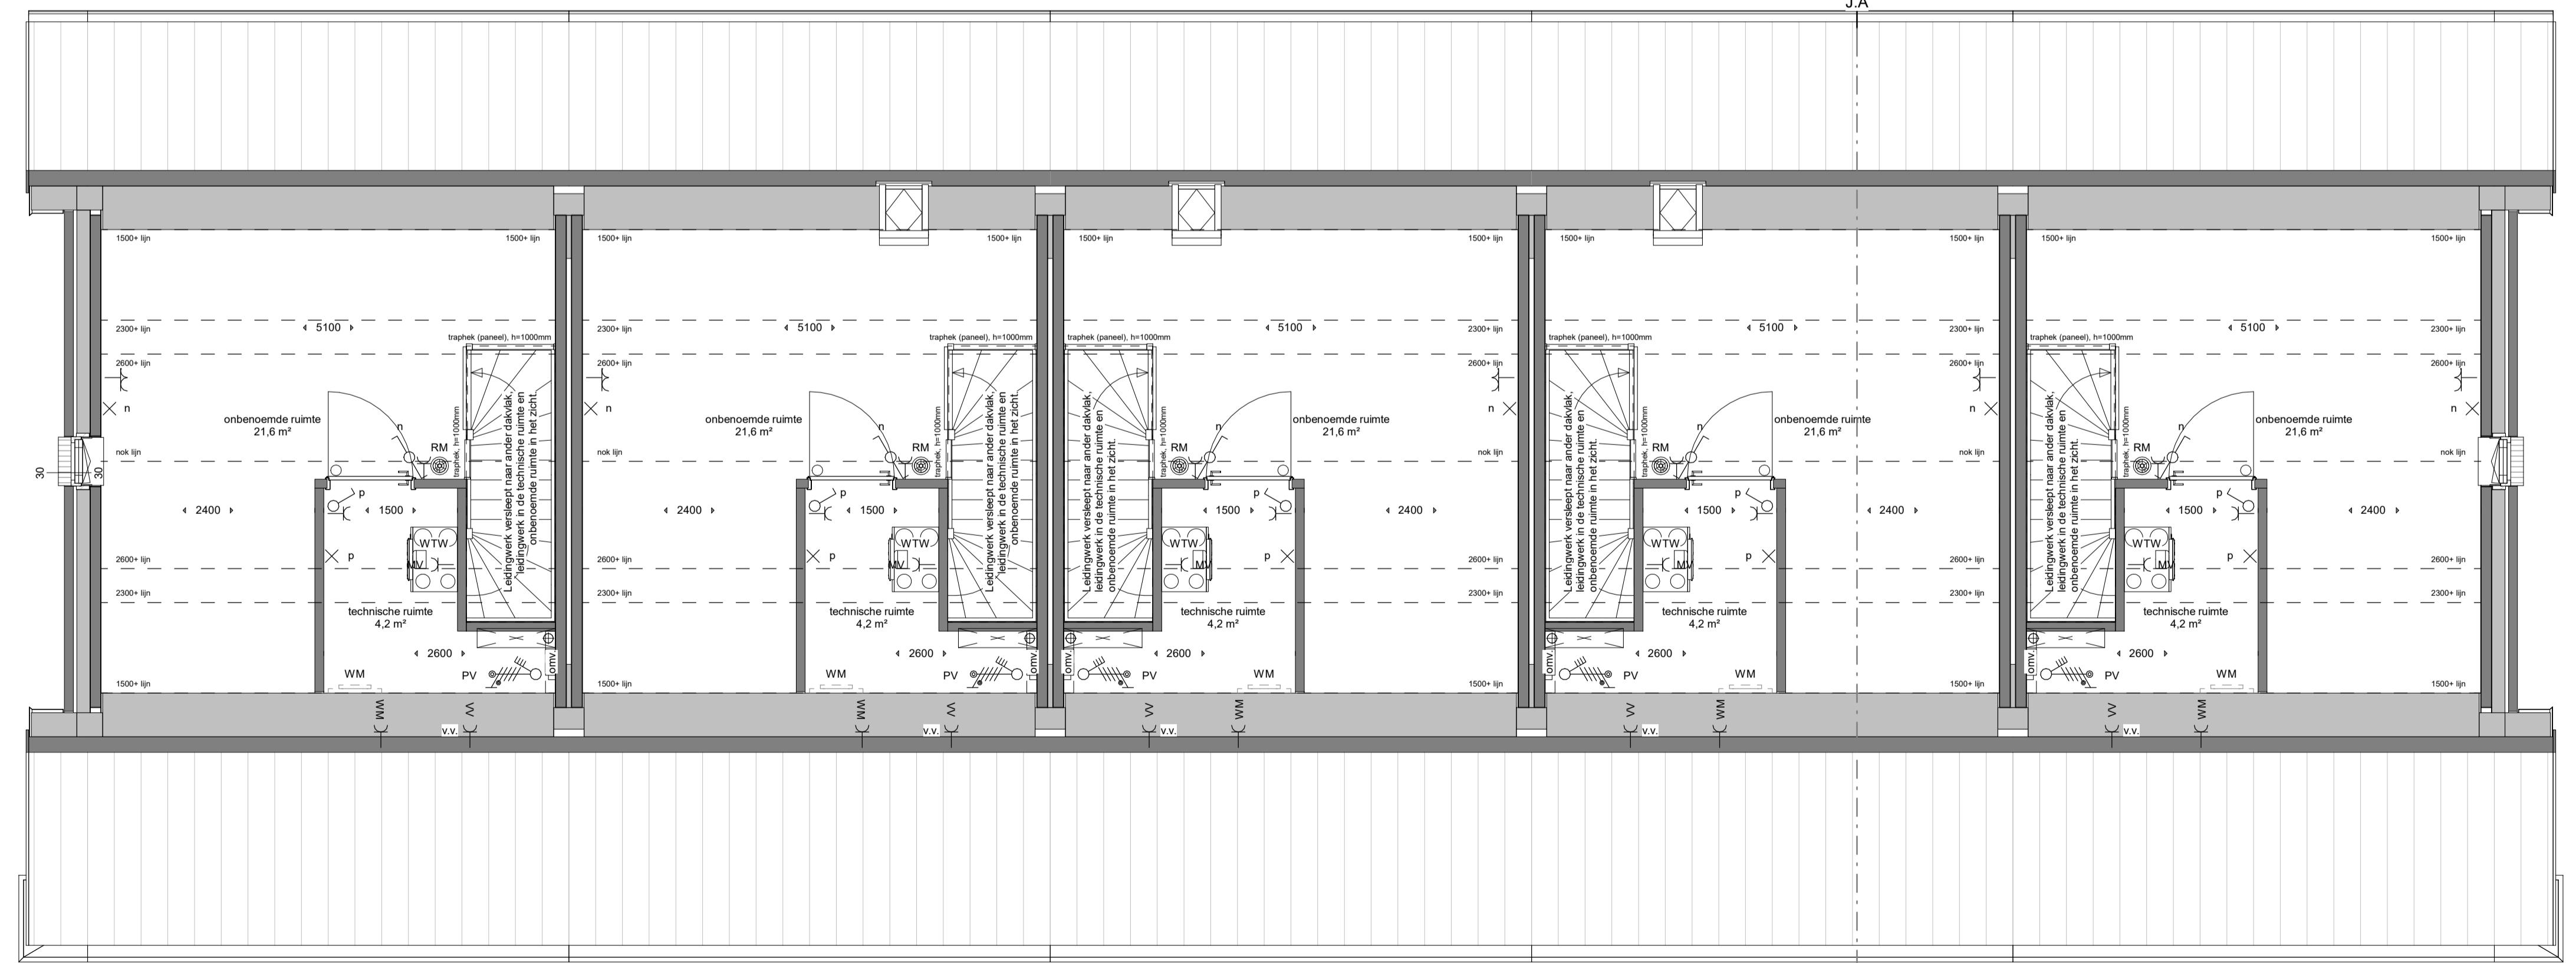

2e Verdieping
Schaal 1:50

39
Be sp

38
B sp

37
B

36
B

35
Be


Renvooi

De maatvoering en plaatsbepaling van de installatievoorzieningen op deze tekening zijn indicatief, er kunnen geen rechten aan ontleend worden


Bouwkundig




Elektra

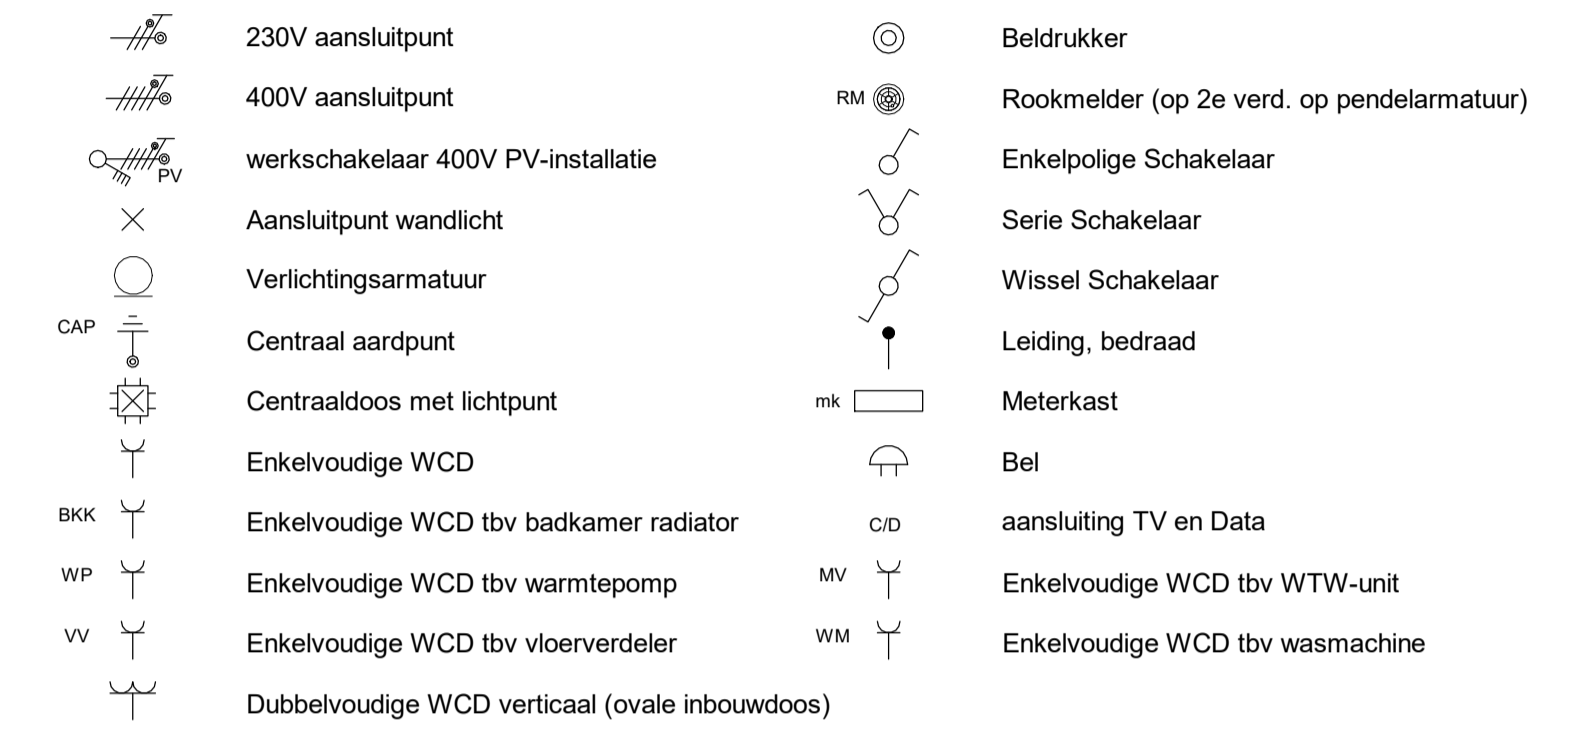


Verwarming

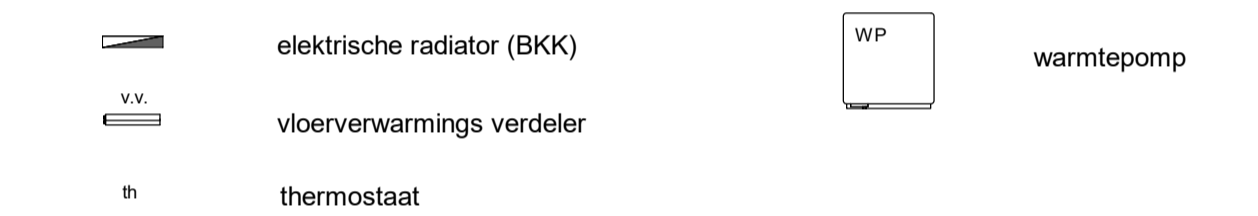


Ventilatie- en luchtbehandeling

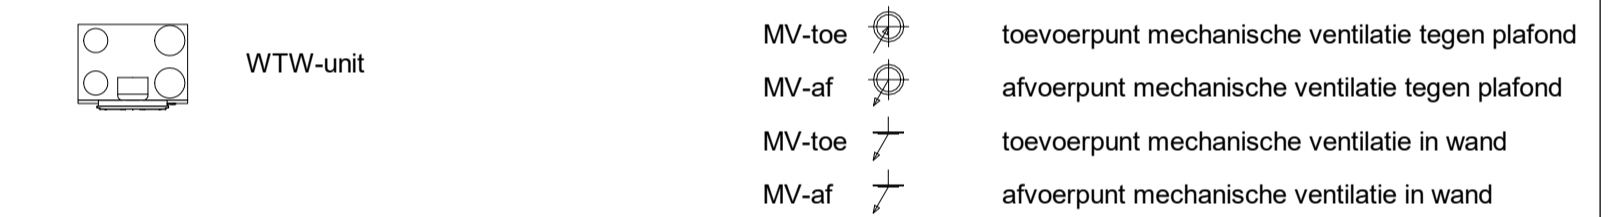

Water en fecaliën

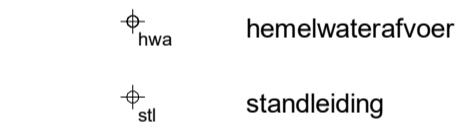

Situatie

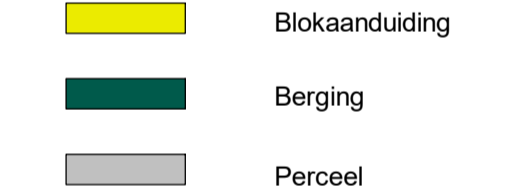


Definitief



Blok J - 1e Verdieping en 2e Verdieping

gewijzigd:	project:	Verkooptekening	opdrachtgever:
a.		28 woningen Tuinenrijk Veld 4	Dura Vermeer Bouw Zuid BV
b.		De Grote Wielen, Rosmalen	Pettelaarspark 1
c.			5216 PC s'-Hertogenbosch
d.			T-0413 314 444
e.			
f.			
g.			

Blaauwveld 3
5443 GK Veghel
Tel. 0413-31 44 44
info@vanemmerikbv.nl
www.vanemmerikbv.nl

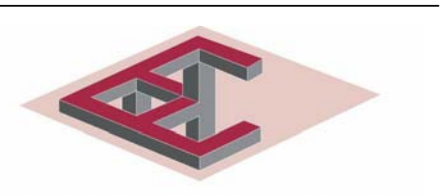

VAN EMMERIK & VANDER WEIDE B.V.
bouw- en adviesbureau

getekend: GvR
datum: 27-05-2024
proj. leider: Dhr. G. van Rooij
dossiernr.: AS
schaal: indicated formaat: A1
VK. J.02
E24002

Copyright