



1e Verdieping
Schaal 1:50


44
D3 sp

43
D2

42
B

41
B

40
Be

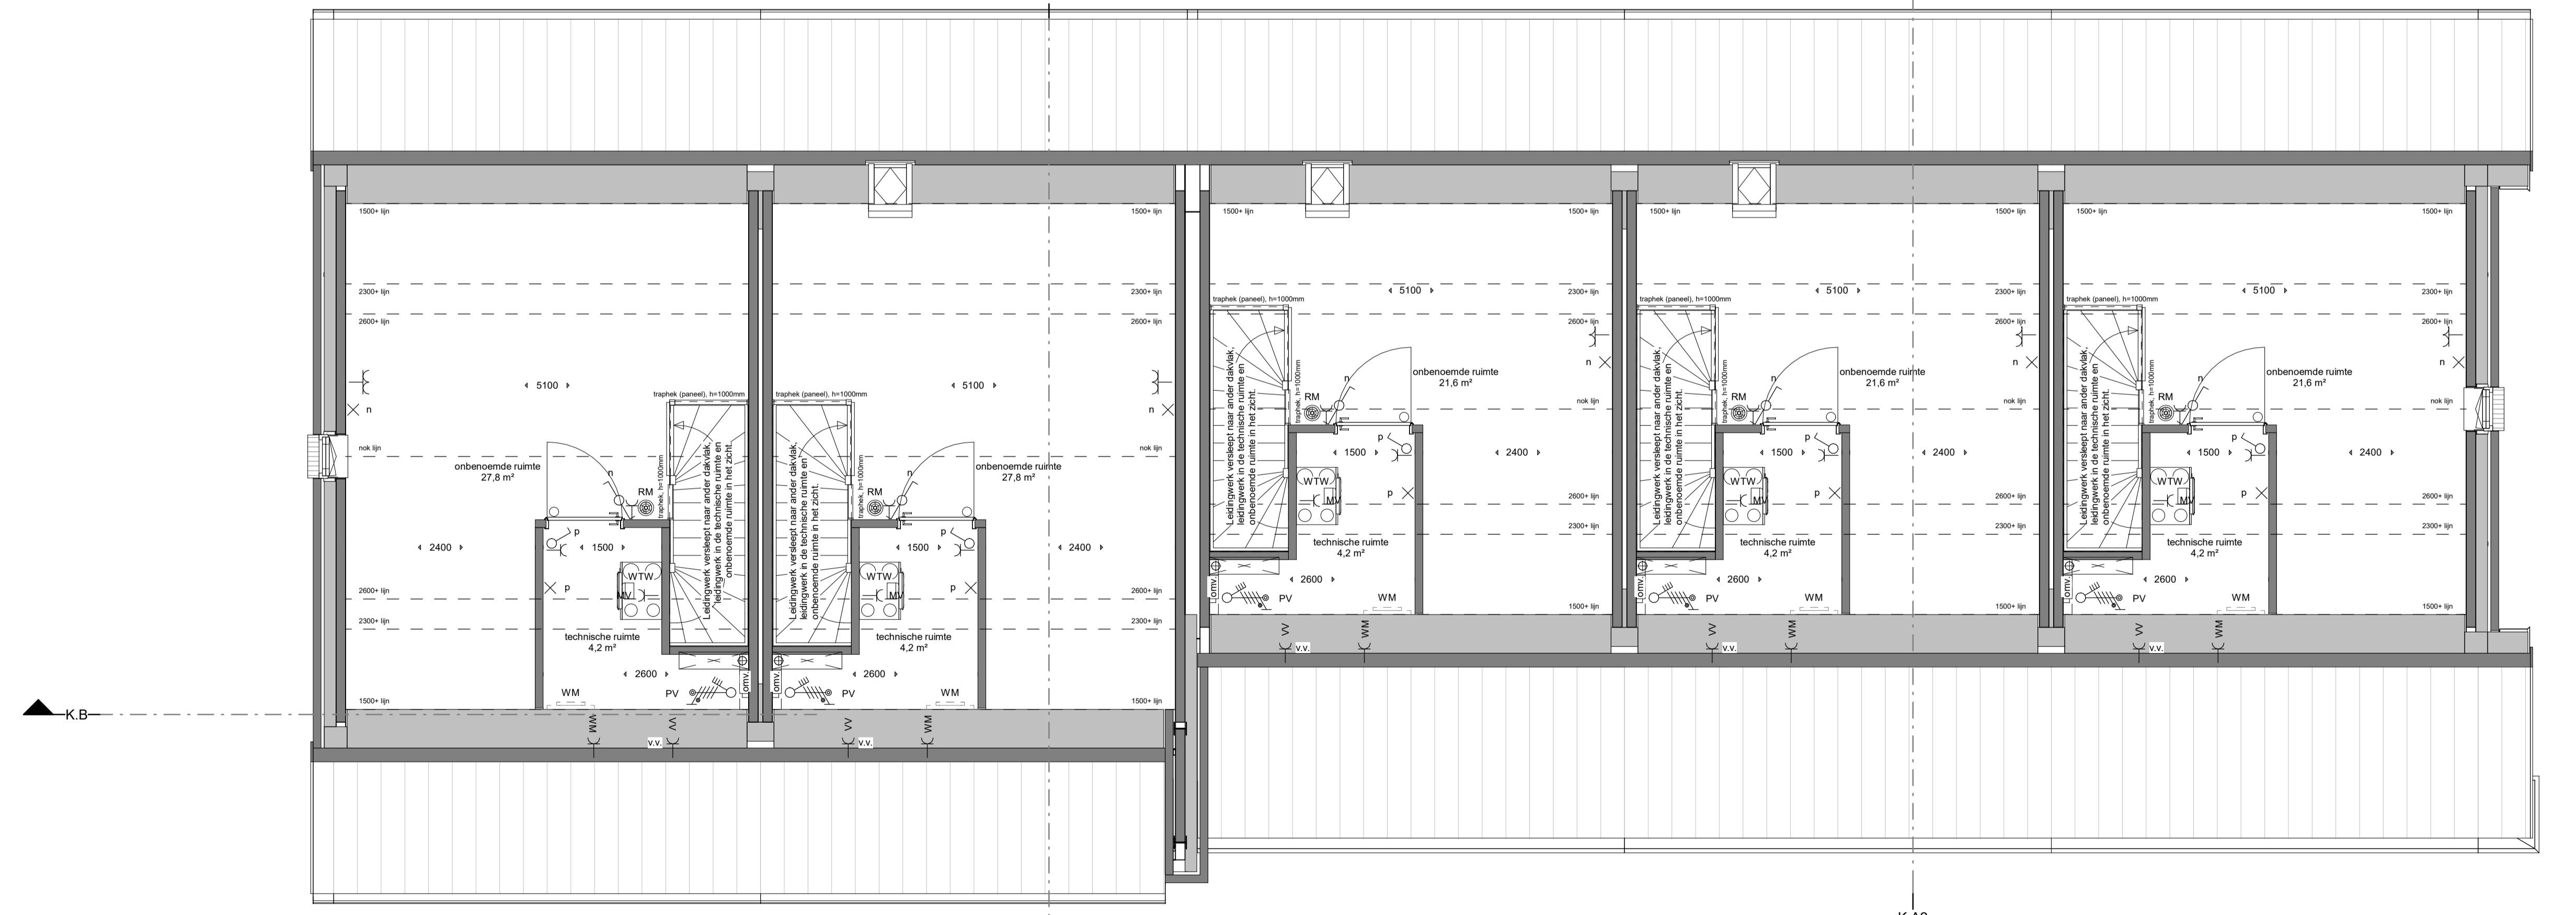

2e Verdieping
Schaal 1:50

44
D3 sp

43
D2

42
B

41
B

40
Be

Renvooi

De maatvoering en plaatsbepaling van de installatievoorzieningen op deze tekening zijn indicatief, er kunnen geen rechten aan ontleend worden

Bouwkundig

- binnendeurzijjn
- geïsoleerd vloerluis
- bovenlicht gevuld met glas
- bovenlicht gevuld met paneel
- geen bovenlicht
- wasmachine opstelplaats

Elektra

- 230V aansluitpunt
- 400V aansluitpunt
- werkschakelaar 400V PV-installatie
- Aansluitpunt wandlicht
- Verlichtingsarmatuur
- Centraal aardpunt
- Centraaldoos met lichtpunt
- Enkelvoudige WCD
- Enkelvoudige WCD tbv badkamer radiator
- Enkelvoudige WCD tbv warmtepomp
- Enkelvoudige WCD tbv vloerverdelers
- Dubbelvoudige WCD verticaal (ovale inbouwdoos)
- Bedrukker
- Roommelder (op 2e verd. op pendelarmatuur)
- Enkelpolige Schakelaar
- Serie Schakelaar
- Wissel Schakelaar
- Leiding, bedraad
- Meterkast
- Bel
- aansluiting TV en Data
- Enkelvoudige WCD tbv WTW-unit
- Enkelvoudige WCD tbv wasmachine

Verwarming

- elektrische radiator (BKK)
- vloerverwarmings verdeler
- thermostaat
- warmtepomp

Ventilatie- en luchtbehandeling


- WTW-unit
- MV-toe
- MV-af
- MV-toe
- MV-af
- toevoerpunt mechanische ventilatie tegen plafond
- afvoerpunt mechanische ventilatie tegen plafond
- toevoerpunt mechanische ventilatie in wand
- afvoerpunt mechanische ventilatie in wand

Water en fecaliën

- hemelwaterafvoer
- standleiding

Situatie

- Blok aanduiding
- Berging
- Perceel

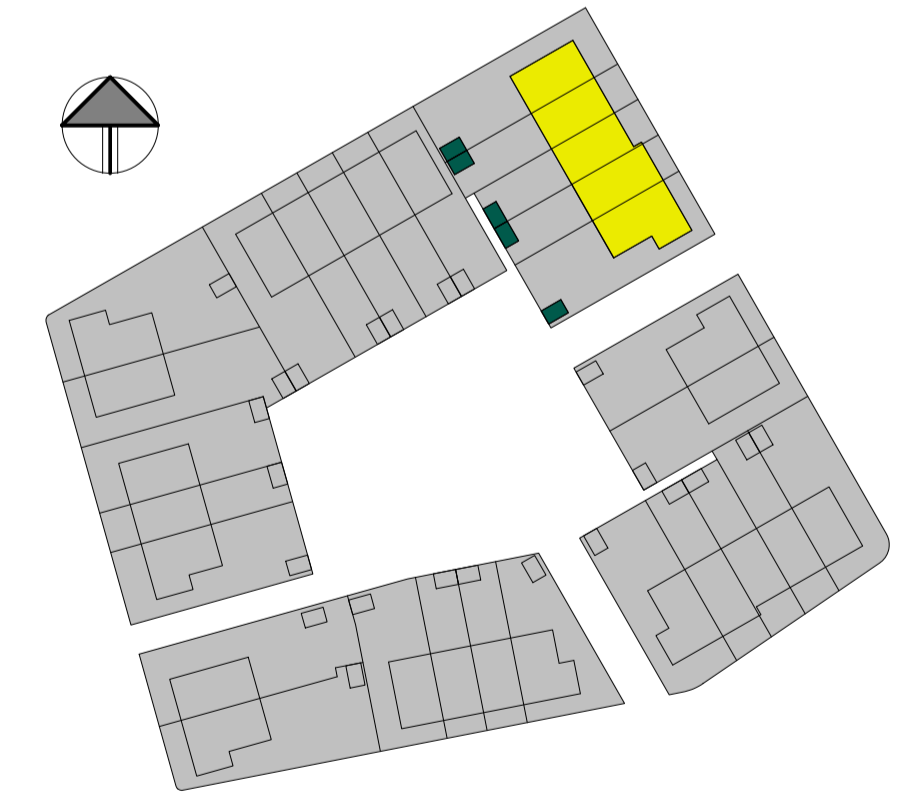

Definitief

Blok K - 1e Verdieping en 2e Verdieping

<p>gewijzigd:</p> <p>a.</p> <p>b.</p> <p>c.</p> <p>d.</p> <p>e.</p>	<p>project:</p> <p>Verkooptekening</p> <p>28 woningen Tuinenrijk Veld 4</p> <p>De Grote Wielen, Rosmalen</p>	<p>opdrachtgever:</p> <p>Dura Vermeer Bouw Zuid BV</p> <p>Pettelaarspark 1</p> <p>5216 PC s'-Hertogenbosch</p> <p>T:0413 314 444</p>
<p>Blaauwveld 3</p> <p>5443 GK Veghel</p> <p>Tel. 0413-31 44 44</p> <p>info@vanemmerikbv.nl</p> <p>www.vanemmerikbv.nl</p> <p>Copyright</p>	<p>VAN EMMERIK & VANDER WEIDE B.V.</p> <p>bouw- en adviesbureau</p>	<p>getekend: GvR</p> <p>datum: 27-05-2024</p> <p>proj. leider: Dhr. G. van Rooij</p> <p>dosiernr.: AS</p> <p>schaal: indicated formaat: A1</p> <p>E24002</p> <p>VK. K.02</p>